CITTA' DI CHERASCO

PROVINCIA DI CUNEO

UFFICIO TECNICO COMUNALE

OPERE DI RIPRISTINO ED ADEGUAMENTO DEL COLLETTORE ACQUE BIANCHE DEL CONCENTRICO CON SCARICO NEL FIUME STURA DI DEMONTE

PROGETTO DI FATTIBILITA' TECNICA ED ECONOMICA

TAV. N°9

Cherasco, lì 28/06/2021

PIANO PARTICELLARE DI ESPROPRIO
PLANIMETRIA IPOTESI 2

Il progettista
Geom. Giovanni Borra

Legenda

- Strade interpoderali
- Dividente Fogli di Mappa
- Area demaniale del Fiume Stura di Demonte
- Esproprio
- Asservimento
- Occupazione temporanea su aree agricole
- Occupazione temporanea su strade interpoderali
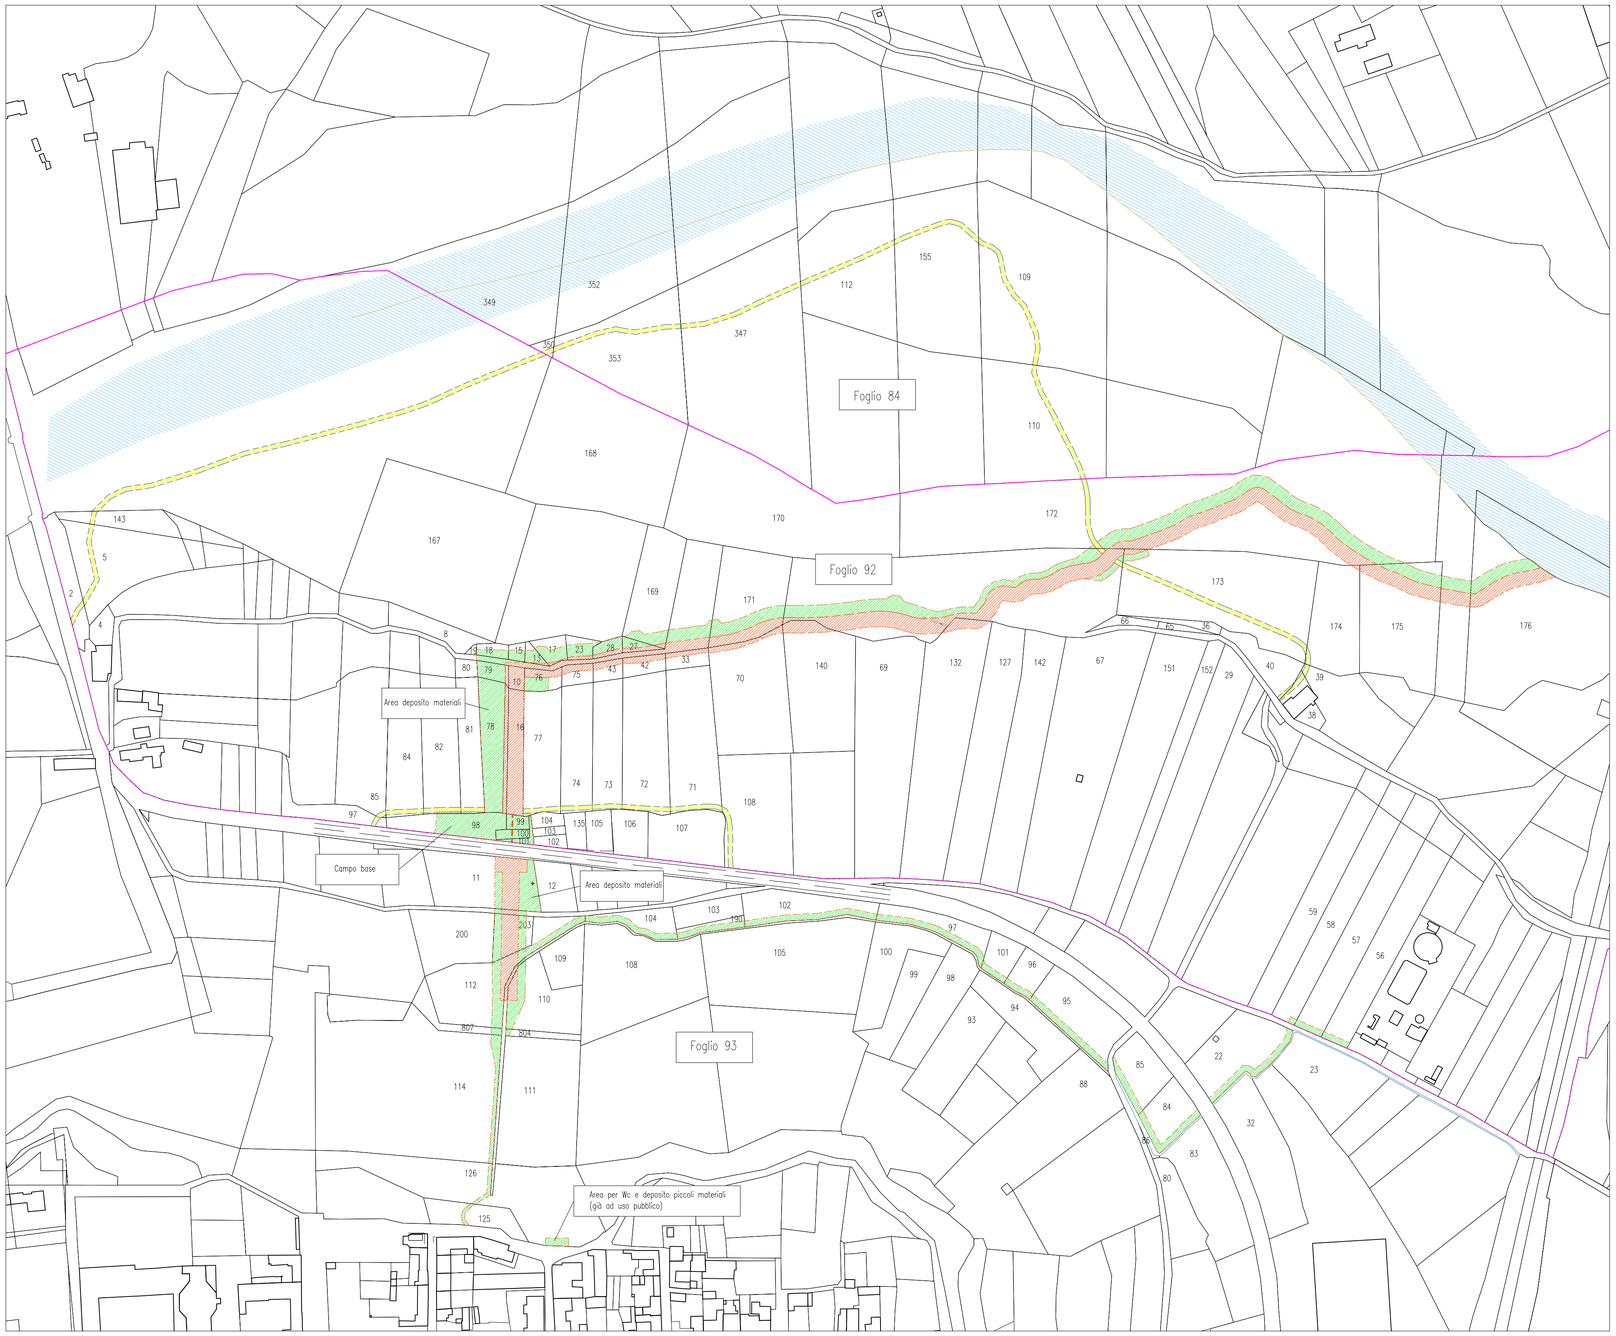
Planimetria piano Particellare di Esproprio - Ipotesi progettuale n°2
- Scala 1:2000 -